
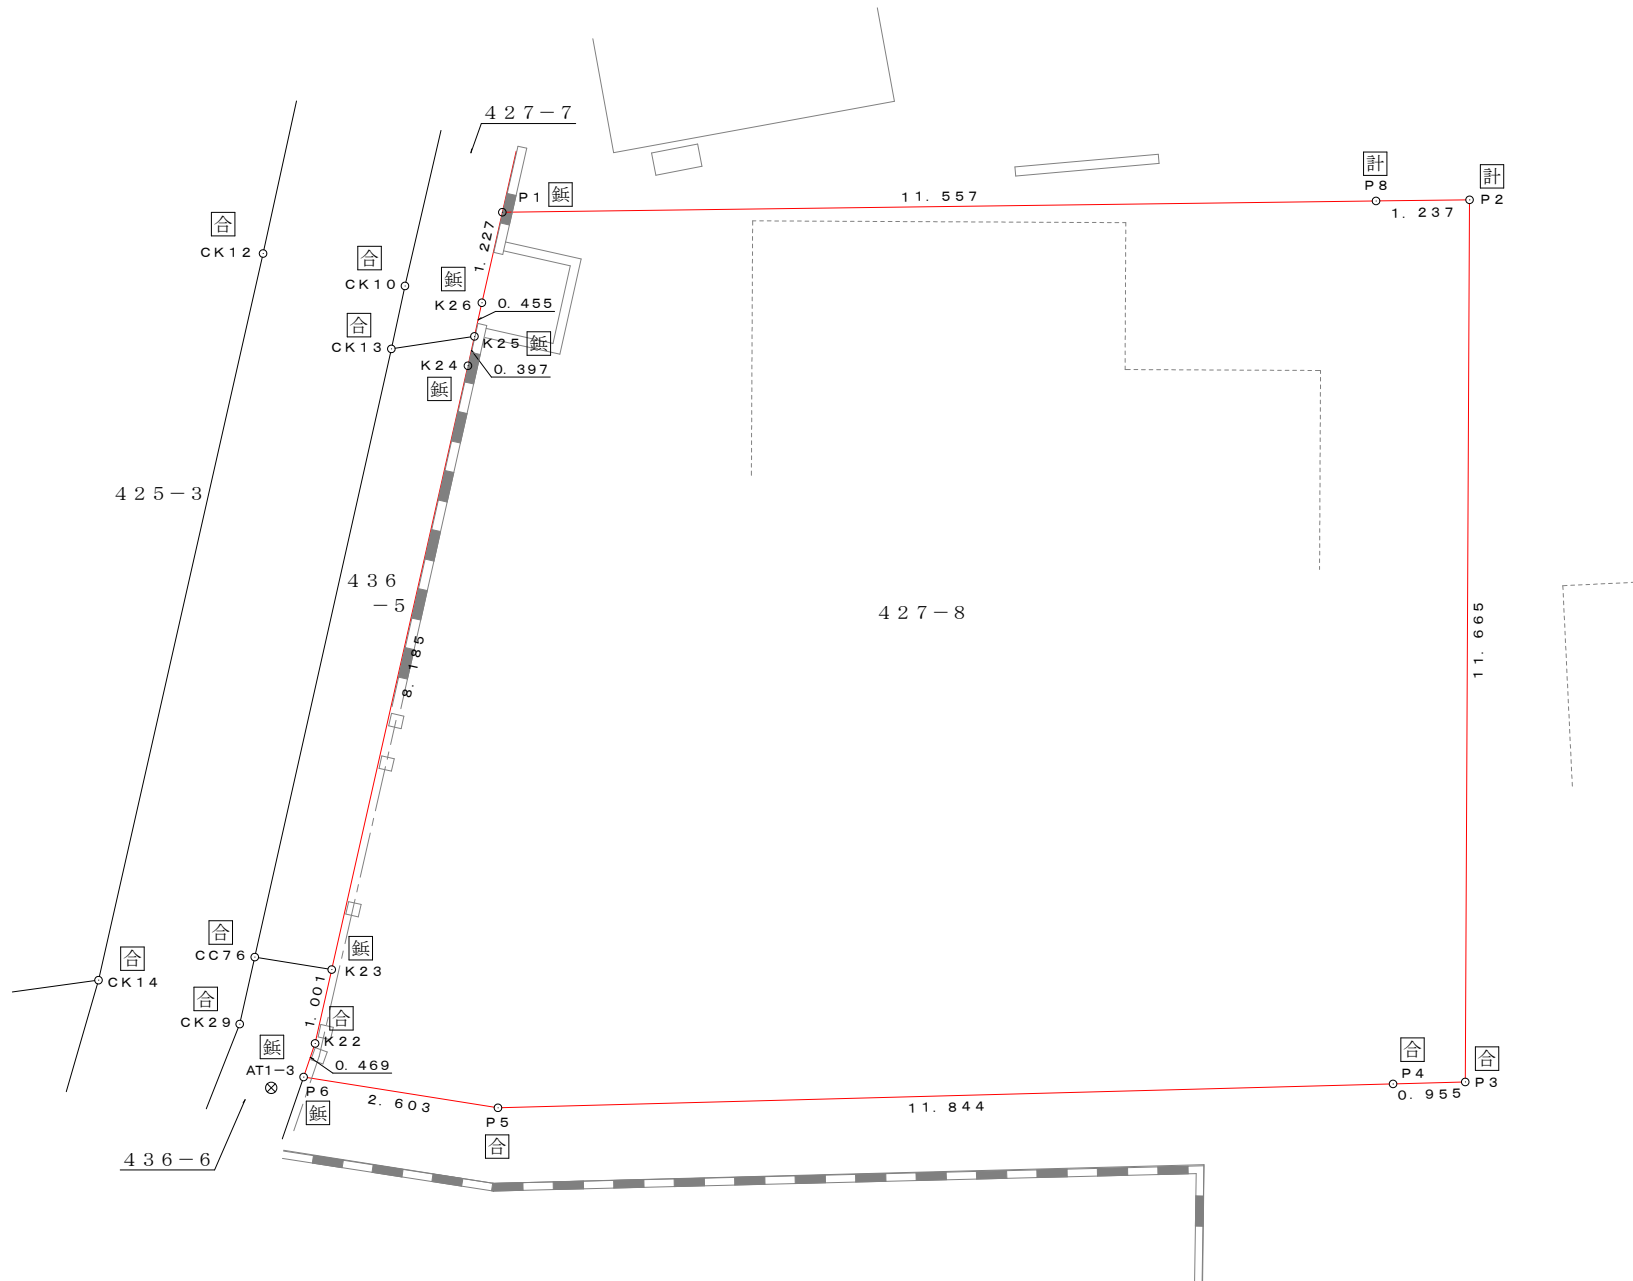


北へ ↑ 紙
⊗ AT1

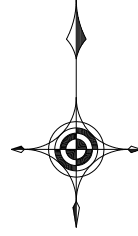

座標一覧表

点名	X座標	Y座標	備考
P2	33952.741	-72953.740	計算点
P8	33952.726	-72954.977	計算点
P1	33952.577	-72966.534	新設金属板
K26	33951.380	-72966.805	既設高崎市金属板
K25	33950.935	-72966.903	既設高崎市金属板
K24	33950.547	-72966.989	既設高崎市金属板
K23	33942.562	-72968.791	既設高崎市金属板
K22	33941.585	-72969.011	既設高崎市金属板
P6	33941.141	-72969.163	新設金属板
P5	33940.734	-72966.592	新設合成杭
P4	33941.050	-72954.752	新設合成杭
P3	33941.076	-72953.797	新設合成杭

<トラバース基準点>

(任意座標)

点名	X座標	Y座標	備考
AT1	33980.194	-72973.300	
AT1-3	33940.998	-72969.591	

確定平面図

所在	高崎市上佐野町字寺前427番8、436番7、436番9		
縮尺	1/100	作成日	令和5年10月11日
高崎市東町172番地20 TEL 027-323-3952 FAX 027-395-4100	泉司法総合事務所 土地家屋調査士 泉 恭平		