



高崎市乗附町字日影

境界確定図

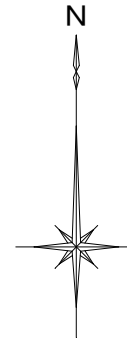

S = 1 : 200

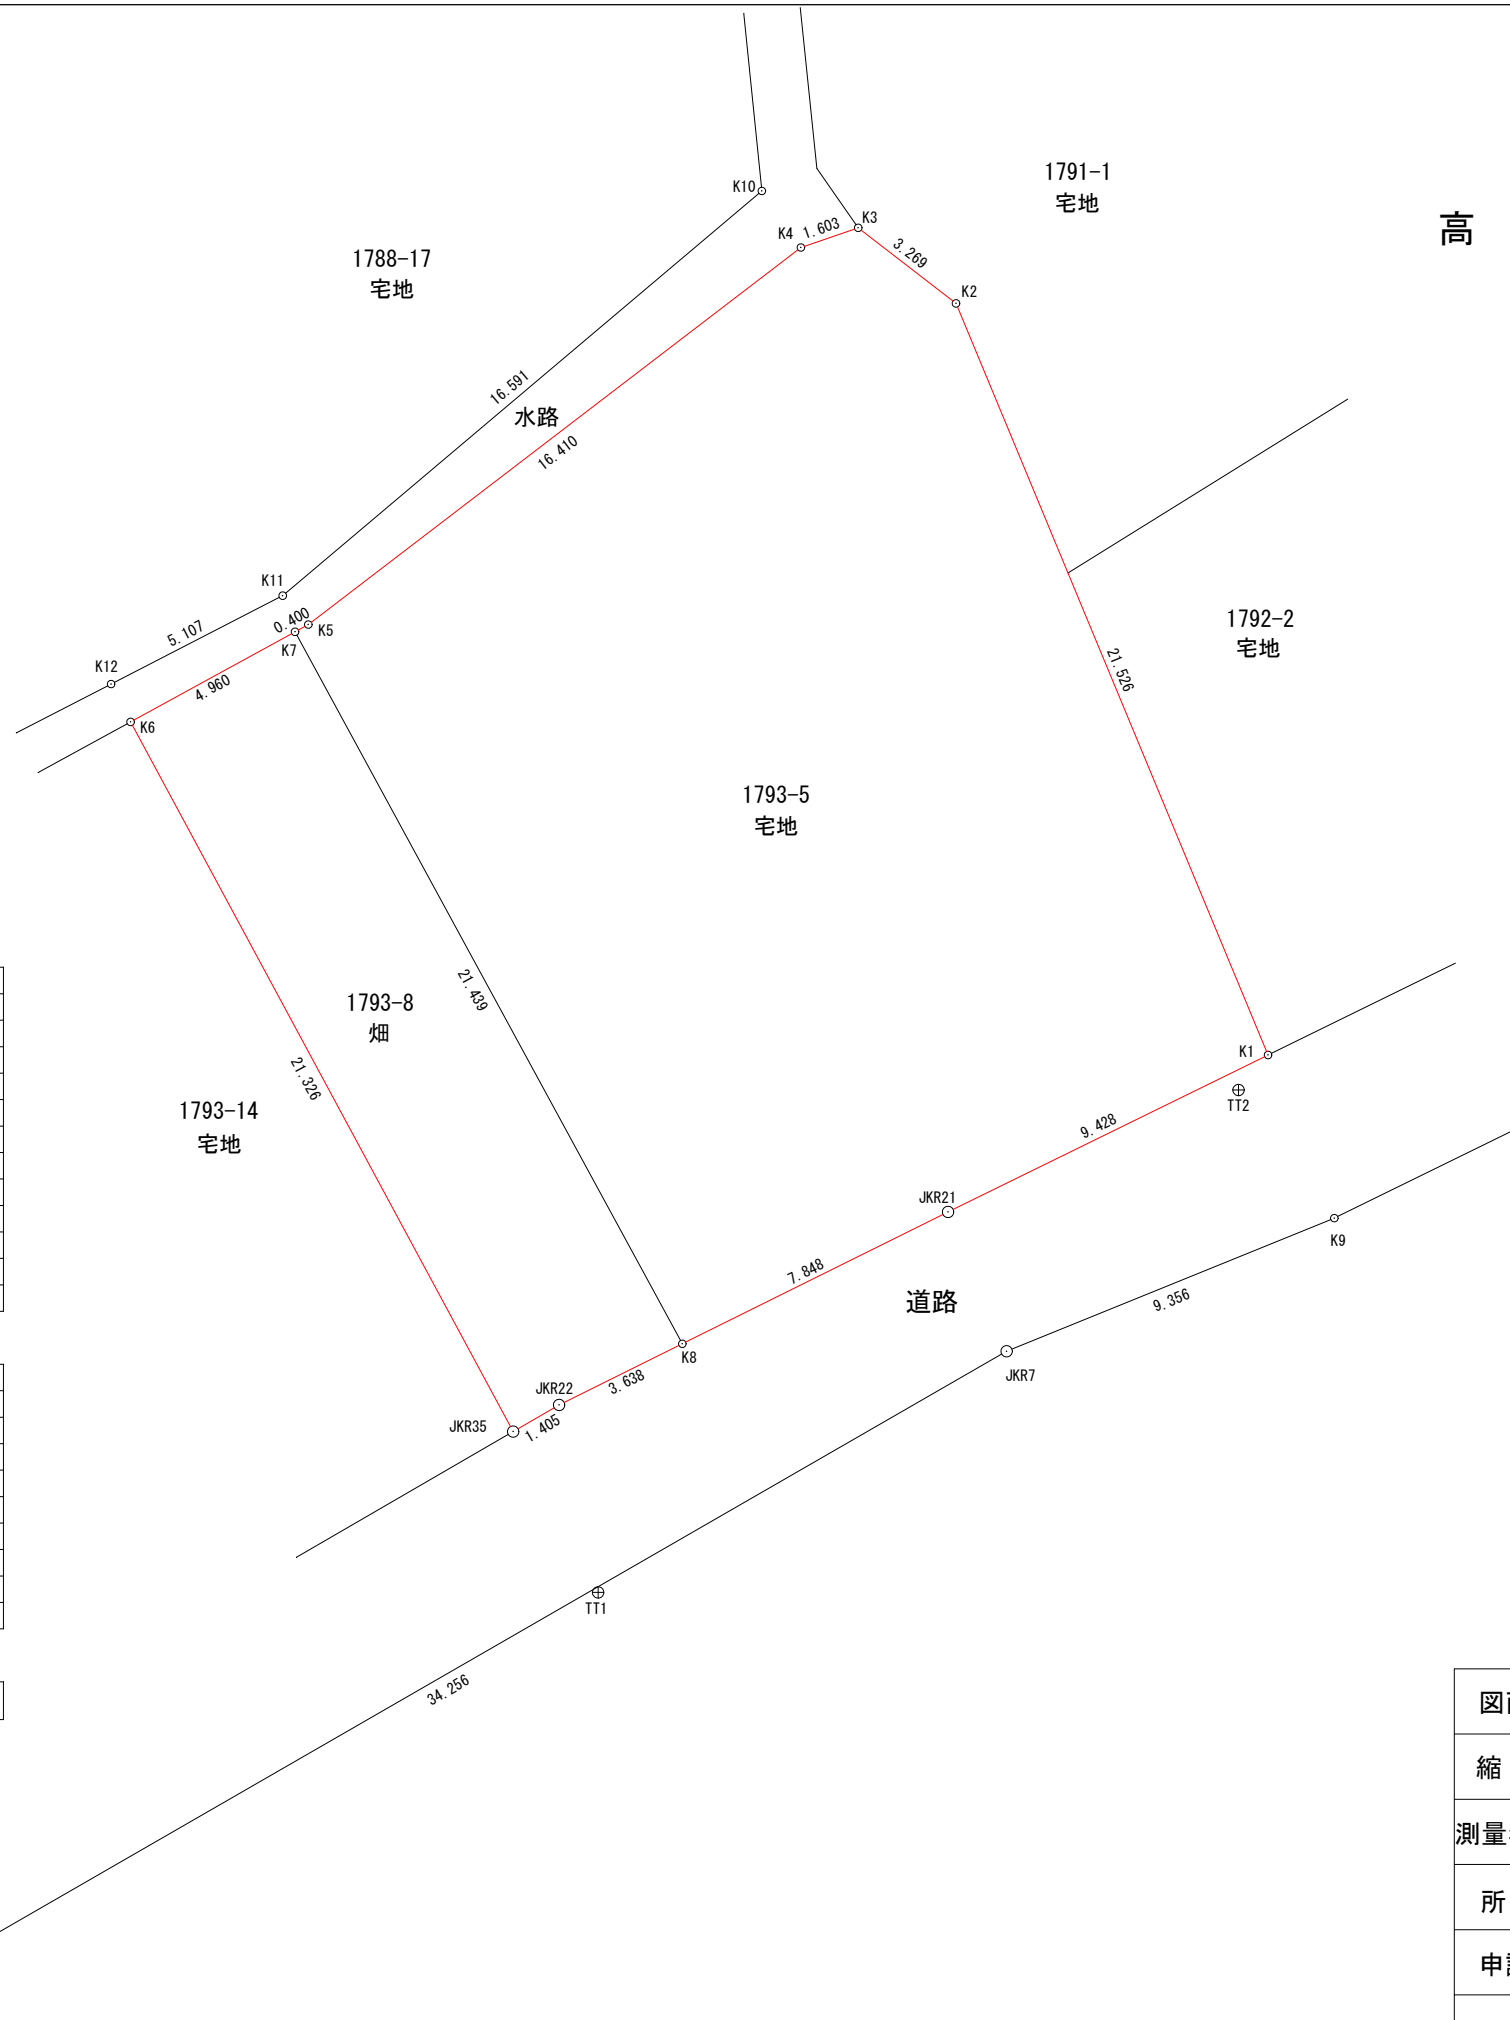

地番 1793-5				
NO	Xn	Yn	Yn+1-Yn-1	Xn · (Yn+1-Yn-1)
K8	35790.656	-76490.990	17.278	618390.9543
JKR21	35794.144	-76483.959	15.497	554701.8495
K1	35798.295	-76475.493	0.210	7517.6419
K2	35818.175	-76483.749	-10.843	-388376.4715
K3	35820.174	-76486.336	-4.104	-147005.9940
K4	35819.653	-76487.853	-14.550	-521175.9511
K5	35809.680	-76500.886	-13.384	-479276.7571
K7	35809.488	-76501.237	9.896	354370.6932
合計				-854.0348
合計面積				427.01740
地積				427.01 m <sup>2</sup>

地番 1793-8				
NO	Xn	Yn	Yn+1-Yn-1	Xn · (Yn+1-Yn-1)
JKR35	35788.334	-76495.466	11.338	405768.1308
JKR22	35789.039	-76494.250	4.476	160191.7385
K8	35790.656	-76490.990	-6.987	-250069.3134
K7	35809.488	-76501.237	-14.598	-522746.9058
K6	35807.105	-76505.588	5.771	206642.8029
合計				-213.5470
合計面積				106.77350
地積				106.77 m <sup>2</sup>

総合計面積	533.79090 m <sup>2</sup>
-------	--------------------------

図面名	境界確定図		
縮尺	S = 1 : 200		
測量年月日	令和5年7月26日	図面番号	
所在	高崎市乗附町字日影 地内		
申請人	ウィズ不動産販売株式会社		
作成者	高崎市吉井町矢田671番地1 ジラス測量設計合同会社 測量士 青木宏明 027-388-1035		