

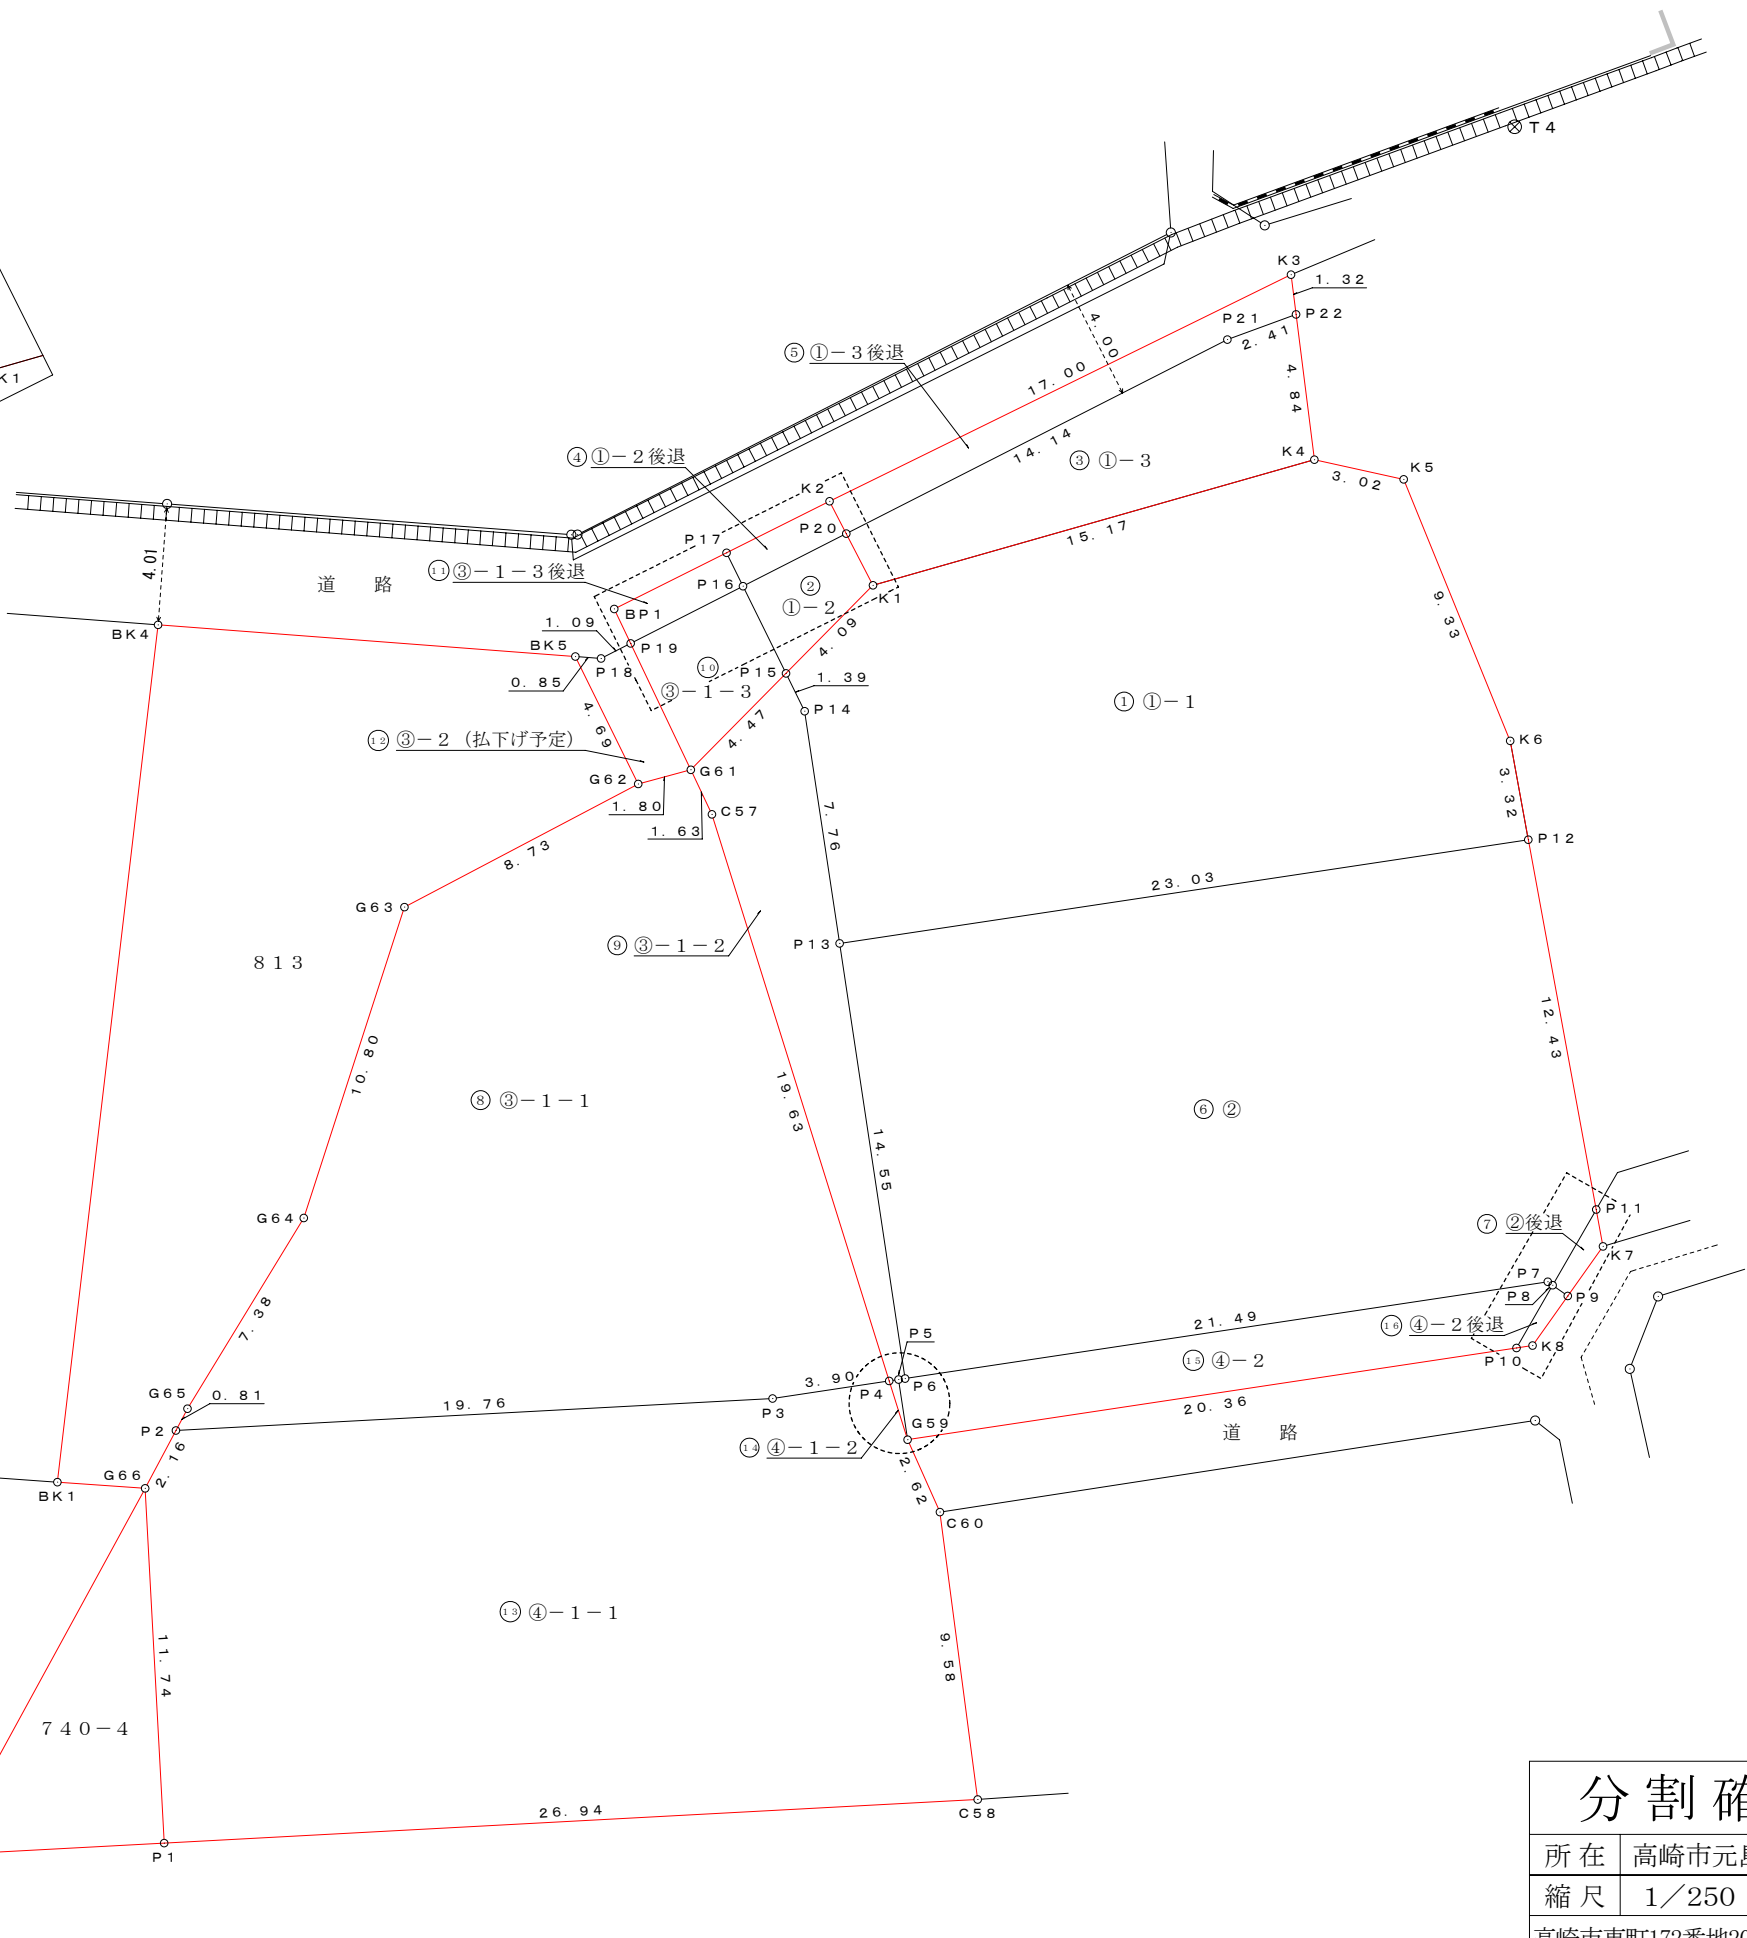
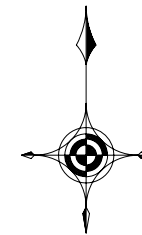



拡大図1/100

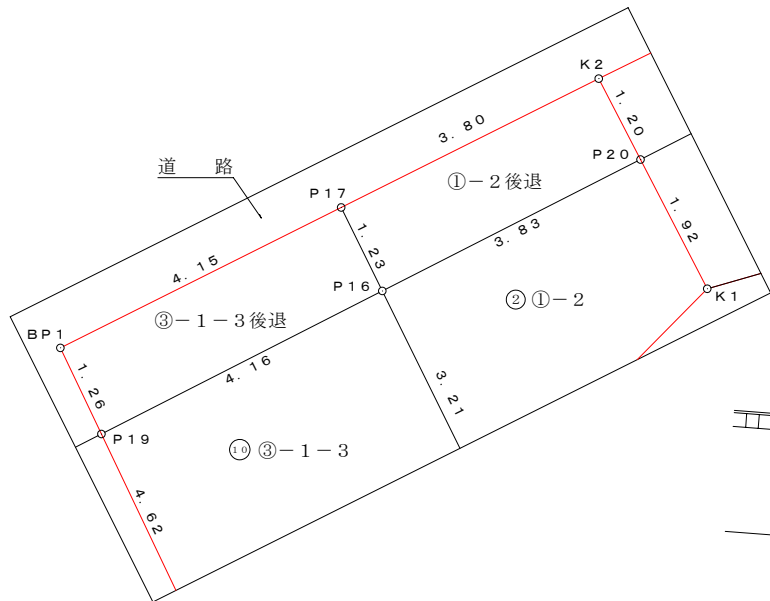

拡大図1/100

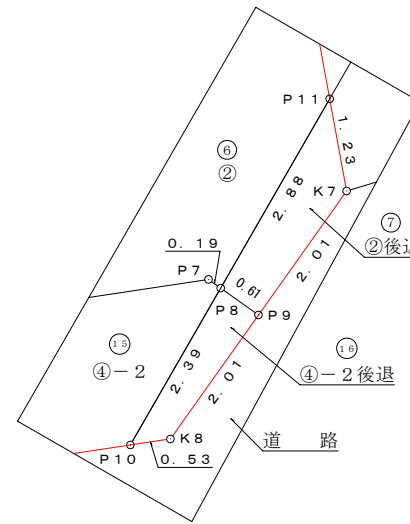

拡大図1/50

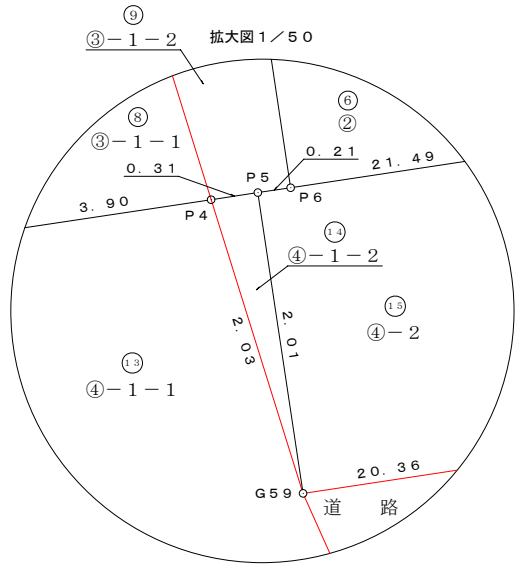

分割確定図(1/2)

図面NO

A

所在 高崎市元島名町字西内出740-3、他4筆 用紙 A3

縮尺 1/250 作成日 令和3年1月25日

高崎市東町172番地20
 TEL 027-323-3952
 FAX 027-323-3947

泉司法総合事務所
 土地家屋調査士 泉 恭平

