

凡例	記号	境界標の種類	記号	境界標の種類	記号	境界標の種類
	石	石杭	金	金属杭	キ	刻ミ()
	コ	コンクリート杭	プ	プレート	他	その他境界標識
合	合成杭	鋳	金属鋳			

地番	1553-9	地積測量図
土地の所在	前橋市総社町総社字町屋敷南	


面積計算表

地番	1553-9			
測点	X座標	Y座標	$Y_{n+1} - Y_{n-1}$	$X_n \cdot (Y_{n+1} - Y_{n-1})$
1098	45358.648	-71216.231	14.759	669448.285832
1097	45344.246	-71215.129	-13.076	-592921.360696
1096	45341.849	-71229.307	-14.759	-669200.349391
1099	45356.745	-71229.888	13.076	593084.797620
			倍面積	411.373365
			面積	205.6866825
			地積	205.68 m ²

測量年月日	令和元年10月30日
座標系	IX系
測量系	世界測地系(測地成果2011)

基準点座標一覧表				
測点名	X座標	Y座標	標識	種類
NO.3069	45336.655	-71258.881	真鍮	3級基準点
4-482	45339.265	-71216.945	鋳	4級基準点
9205	45340.387	-71234.120	鋳	補助基準点
9206	45352.636	-71235.272	鋳	補助基準点

NO.3069
⊕

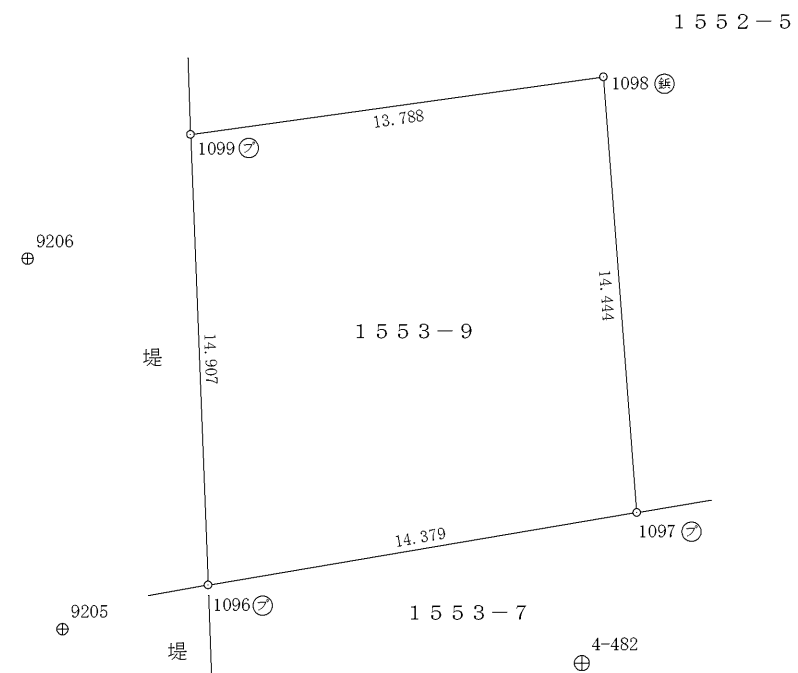

作業機関	前橋市鶴光路町19番地2
	公益社団法人 群馬県公共嘱託登記土地家屋調査士協会 理事長 小池 隆 (令和2年2月10日作成)

計画機関	前橋地方法務局 (法第14条第1項地図作成作業)
------	-----------------------------

縮尺	1/250
----	-------