
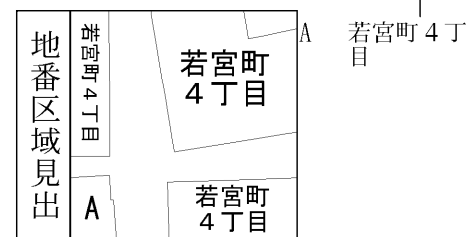


イ 379-6  
ロ 338-3

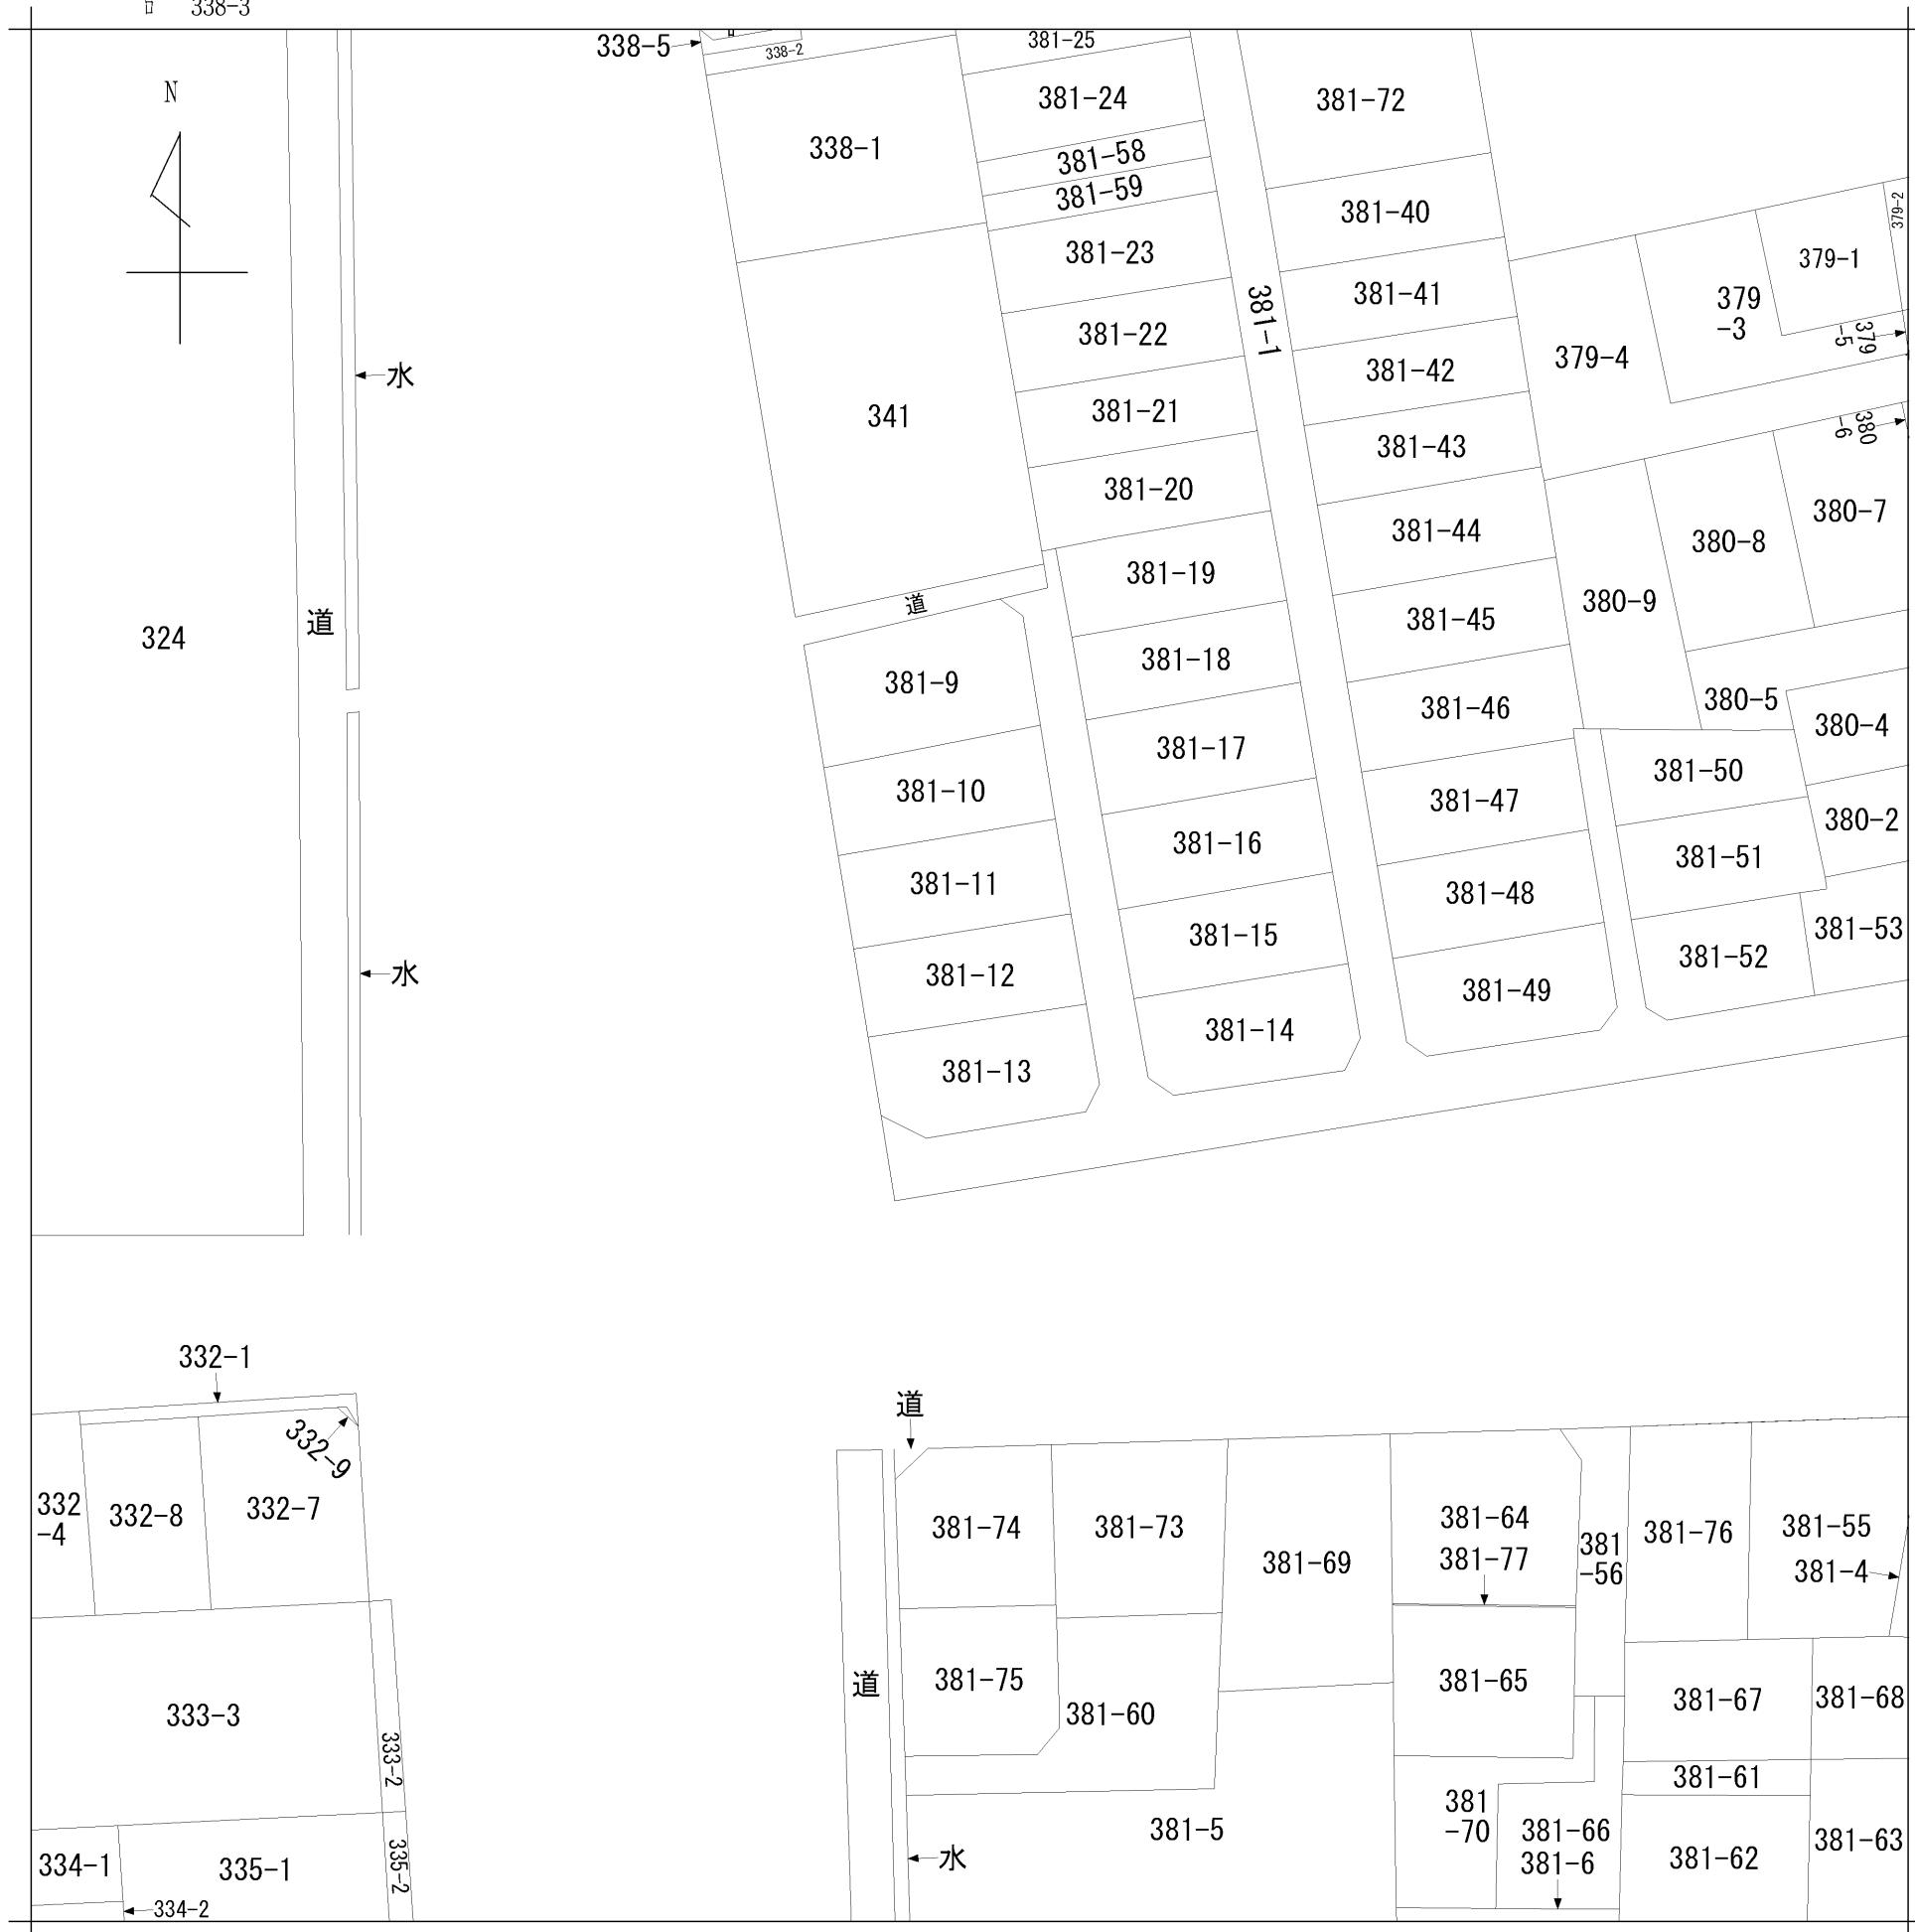

請求部	所在	前橋市若宮町四丁目				地番	381番12		
出力縮尺	縮尺不明	精度区分	座標系番号又は記号	分類	地図に準ずる図面		種類	旧土地台帳附属地図	
作成年月日	備付年月日(原図)			補事項					