

地積測量図

地番 483-1
土地の所在 北佐久郡軽井沢町大字追分字一本柳

引照点

点名	X座標	Y座標	備考
SKB-516	37357.023	3790.913	仕切弁南端
SYK-517	37365.428	3791.446	消火栓中央

SKB-516 より

筆界点 C-502へ 方向角 21-30-08 座標平面距離 4.40 m

筆界点 P-510へ 方向角 145-51-34 座標平面距離 52.90 m

SYK-517 より

筆界点 C-502へ 方向角 165-52-23 座標平面距離 4.43 m

筆界点 P-510へ 方向角 150-48-32 座標平面距離 59.78 m

求積表


地番	㊤ 483-1				
NO	X _n	Y _n	Y _{n+1} -Y _{n-1}	X _n ・(Y _{n+1} -Y _{n-1})	
C-502	37361.125	3792.529	-23.516	-878584.215500	
P-503	37357.566	3791.978	1.867	69746.575722	
P-504	37355.641	3794.396	10.411	388909.578451	
P-505	37349.381	3802.389	16.443	614135.871783	
P-506	37341.990	3810.839	11.396	425549.318040	
P-507	37334.787	3813.785	5.918	220947.269466	
P-508	37326.112	3816.757	5.030	187750.343360	
P-509	37318.836	3818.815	3.848	143602.880928	
P-510	37313.235	3820.605	3.889	145111.170915	
210-0435	37310.080	3822.704	10.472	390711.157760	
211-0436	37336.511	3831.077	11.915	444864.528565	
212-0322	37366.416	3834.619	3.434	128316.272544	
213-0313	37370.210	3834.511	-19.125	-714705.266250	
P-515	37366.110	3815.494	-41.982	-1568704.030020	
合計				-2348.544236	
合計面積				1174.2721180	
地積				1174.27	m ²

座標一覧表

点名	X座標	Y座標	備考
1-216-08	37255.011	3888.315	国土調査図根点
2-11-1	37496.870	3793.512	国土調査図根点

測量年月日	令和5年 5月9日
測地系	世界測地系(測地成果2011)
座標系	VIII系

管理者によるパラメータ変換

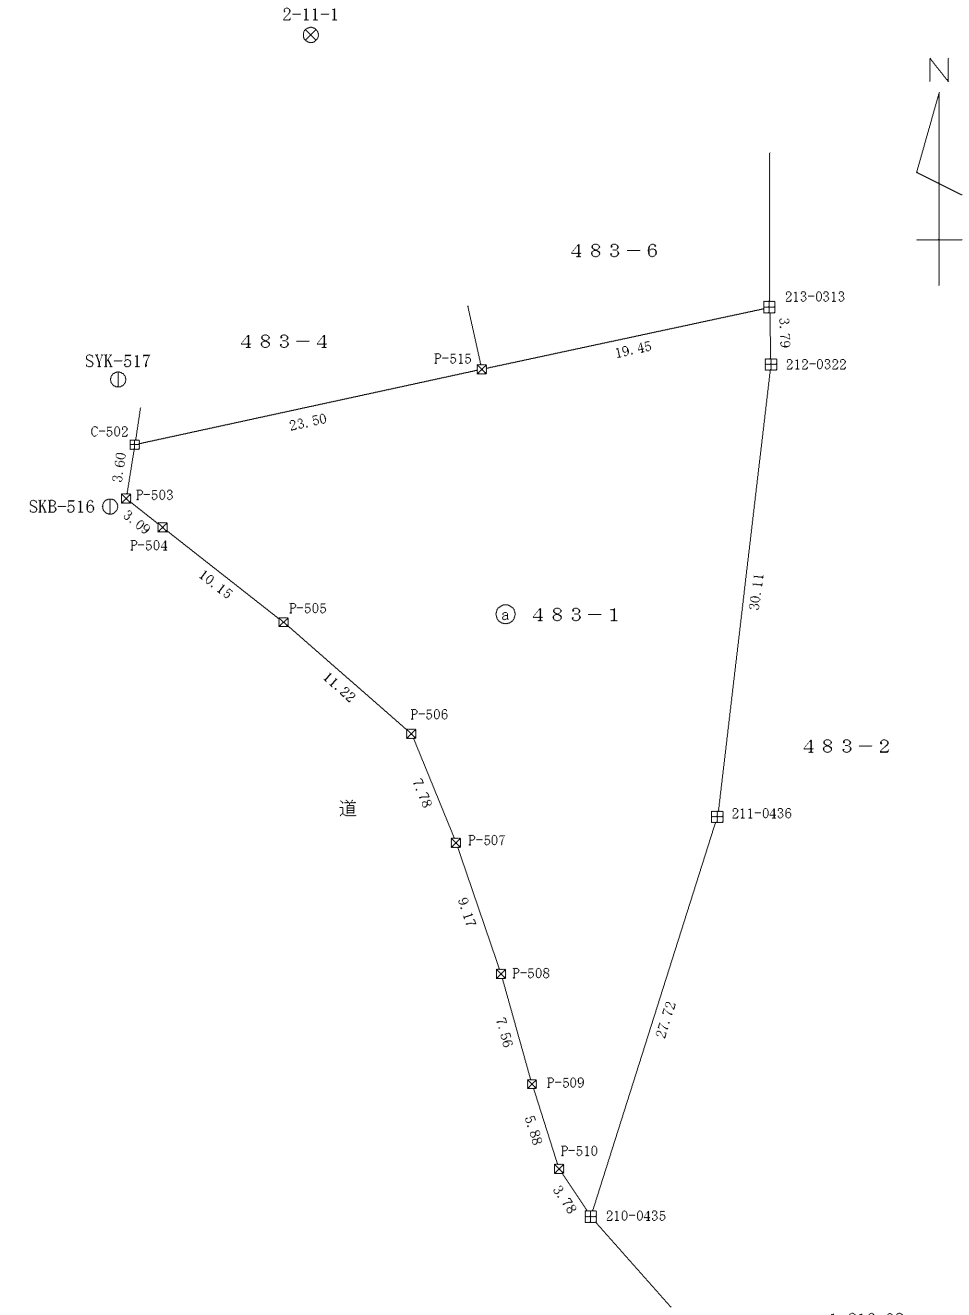

筆界標の種類	
田	コンクリート杭
田	プラスチック杭

作成者 土地家屋調査士 塩川 豊 (令和5年 5月 19日作成)

申請人 ミナト工建株式会社
代表取締役 金子茂好

縮尺 1/500