


地番	3792-21, 3792-22, 3792-23	地積測量図
土地の所在	北佐久郡軽井沢町大字長倉字下県	

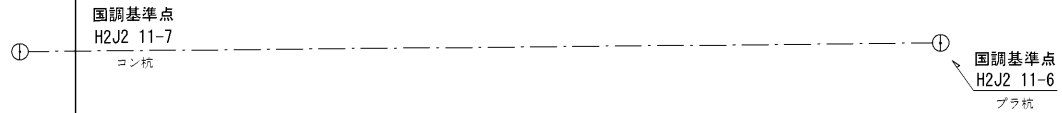


座標求積表

地番	㊦ 3792-21			
測点	Xn	Yn	(Xn+1 - Xn-1)Yn	距離
0513	37595.912	7628.770	-290610.364380	41.32
0519	37556.747	7615.609	-302316.830473	4.06
0518	37556.215	7619.632	-7215.791504	2.84
0517	37555.800	7622.442	-29544.585192	10.43
0516	37552.339	7632.278	272090.710700	41.30
0523	37591.450	7645.540	324950.741080	12.68
0512	37594.841	7633.322	34059.882764	4.68
		倍面積	1413.762995	
		面積	706.8814975	
		地積	706.88	m <sup>2</sup>

地番	㊧ 3792-22			
測点	Xn	Yn	(Xn+1 - Xn-1)Yn	距離
0515	37599.863	7611.756	-258236.434056	36.35
0521	37565.443	7600.072	-323041.060360	13.61
0520	37557.358	7611.026	-66185.482096	4.62
0519	37556.747	7615.609	293612.189386	41.32
0513	37595.912	7628.770	325153.434940	15.10
0514	37599.369	7614.072	30083.198472	2.37
		倍面積	1385.846286	
		面積	692.9231430	
		地積	692.92	m <sup>2</sup>

地番	㊨ 3792-23			
測点	Xn	Yn	(Xn+1 - Xn-1)Yn	距離
0511	37603.485	7594.773	-177816.420249	28.69
0522	37576.450	7585.160	-288554.656720	18.53
0521	37565.443	7600.072	177940.485736	36.35
0515	37599.863	7611.756	289566.421752	17.36
		倍面積	1135.830519	
		面積	567.9152595	
		地積	567.91	m <sup>2</sup>

測地系	世界測地系(測地成果2011)
座標系	VIII系
測量年月日	令和5年1月16日

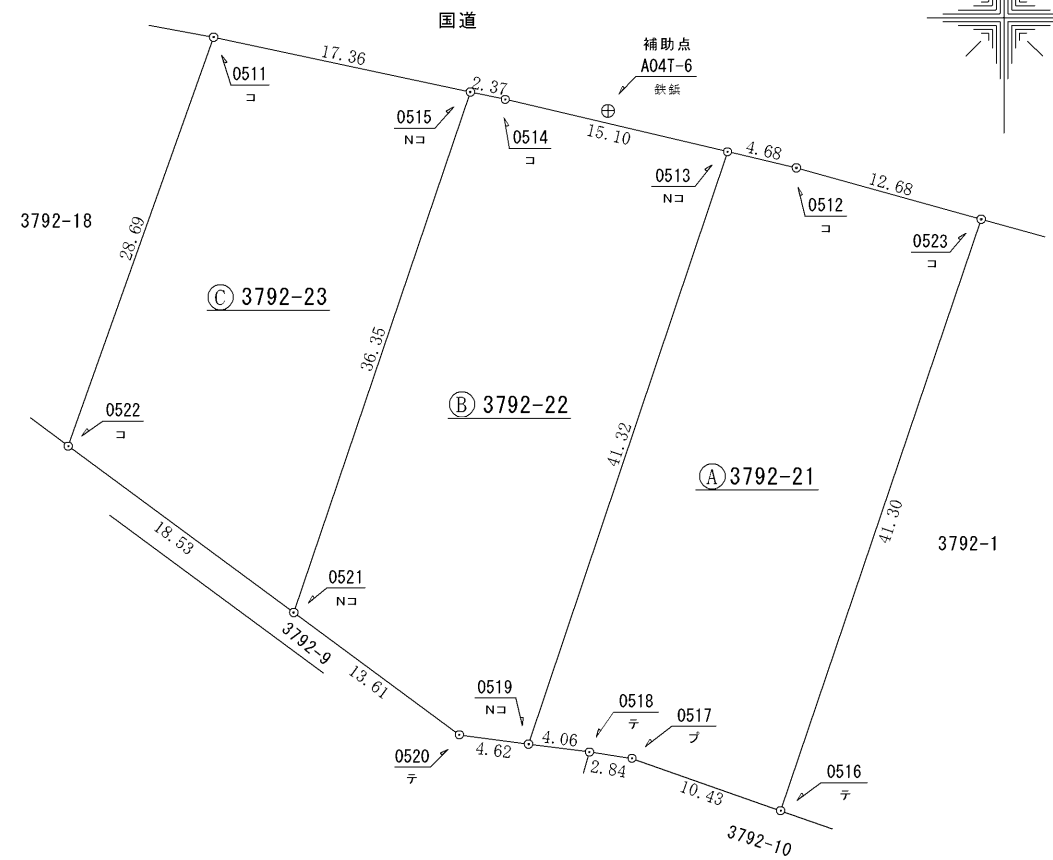

(管理者によるパラメータ変換)  
座標一覧表

測点名	X座標	Y座標
H2J2 11-6	37615.395	7557.600
H2J2 11-7	37614.815	7496.710
A04T-6	37598.609	7620.863

筆界	筆界標の種類
コ	既存コンクリート杭
フ	既存プラスチック杭
テ	既存鉄錐
Nコ	新設コンクリート杭

作製者 長野県北佐久郡軽井沢町大字長倉1636番地1  
 土地家屋調査士 上原 耕実 (令和5年 1月27日作製)

申請人 株式会社フォレストコーポレーション  
 代表取締役 小澤 仁

縮尺 1/500